1. KORRUSE PLAAN

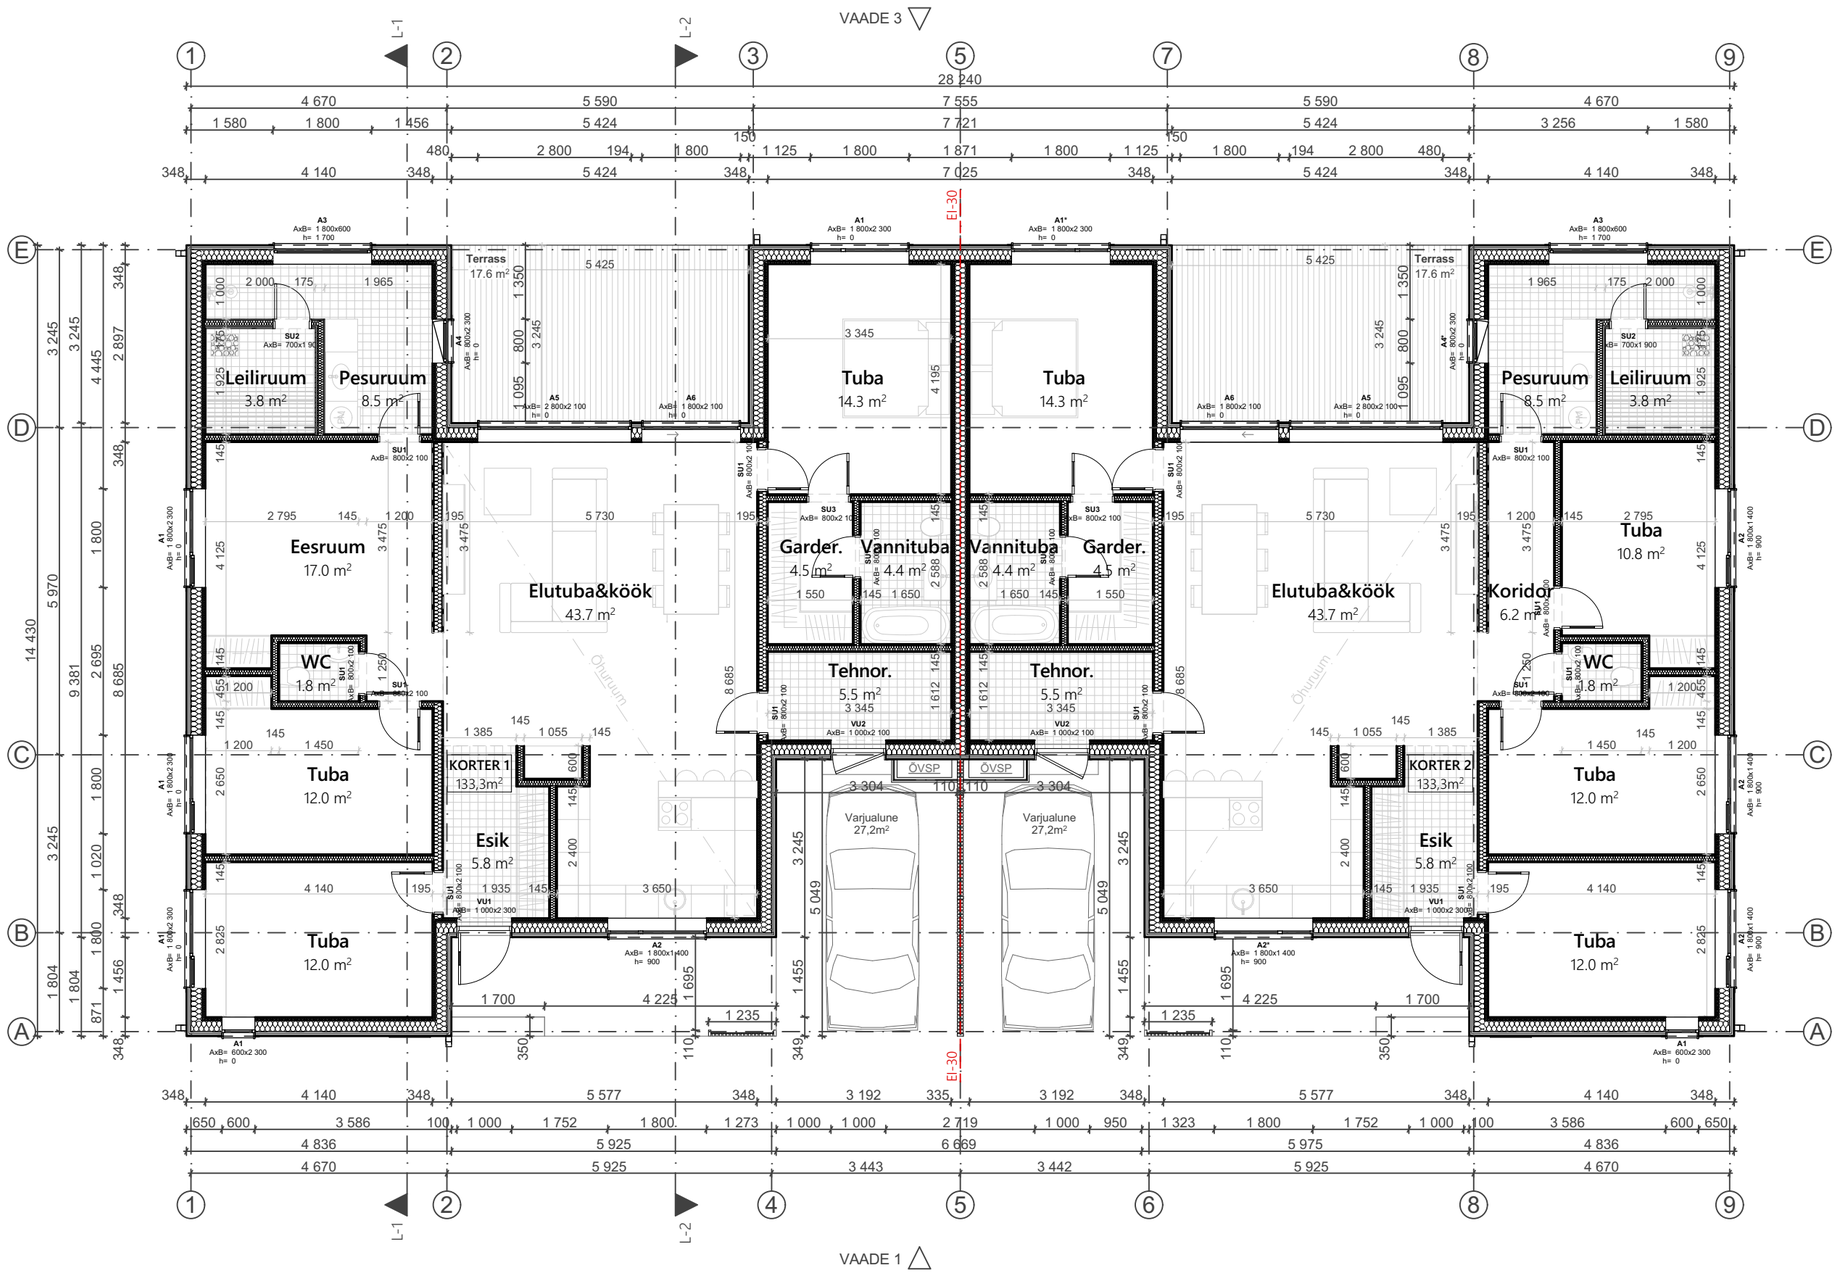

KORTER 1 EKSPLIKATSIOON

Nr	Ruum	Pindala
1	Esik	5.8
2	Elutuba&köök	43.7
3	Koridor	6.2
4	Tuba	12.0
5	Tuba	12.0
6	Tuba	10.8
7	Tuba	14.3
8	Garder.	4.5
9	Vannituba	4.4
10	Tehnor.	5.5
11	Pesuruum	8.5
12	WC	1.8
13	Leiliruum	3.8
		133.3 m²

KORTER 2 EKSPLIKATSIOON

Nr	Ruum	Pindala
1	Esik	5.8
2	Elutuba&köök	43.7
3	Eesruum	17.0
4	Tuba	12.0
5	Tuba	12.0
7	Tuba	14.3
8	Garder.	4.5
9	Vannituba	4.4
10	Tehnor.	5.5
11	Pesuruum	8.5
12	WC	1.8
13	Leiliruum	3.8
		133.3 m²

KT Design OÜ, reg. nr. 14407395
MTR reg. nr: EEP005080

Joonis: 1. KORRUSE PLAAN

Joonise nr: AR-5.02

Staadium: EELPROJEKT

Aadress: HARJU MAAKOND,
KOSE VALD, ORU KÜLA,
HIIE TEE 1

Kuupäev:
18/08/2026

Töö nr.
15-2026

Mõõtkava:
1:100

Objekt:
KAHE KORTERIGA ELAMU

Arhitekt:
KÄTLIN TAMMEVESKI
RAKENDUSARHITEKT, TASE 6

Vastutav arhitekt:
NELE SOOBIK
VOLITATUD ARHITEKT, TASE 7