VAADE 1

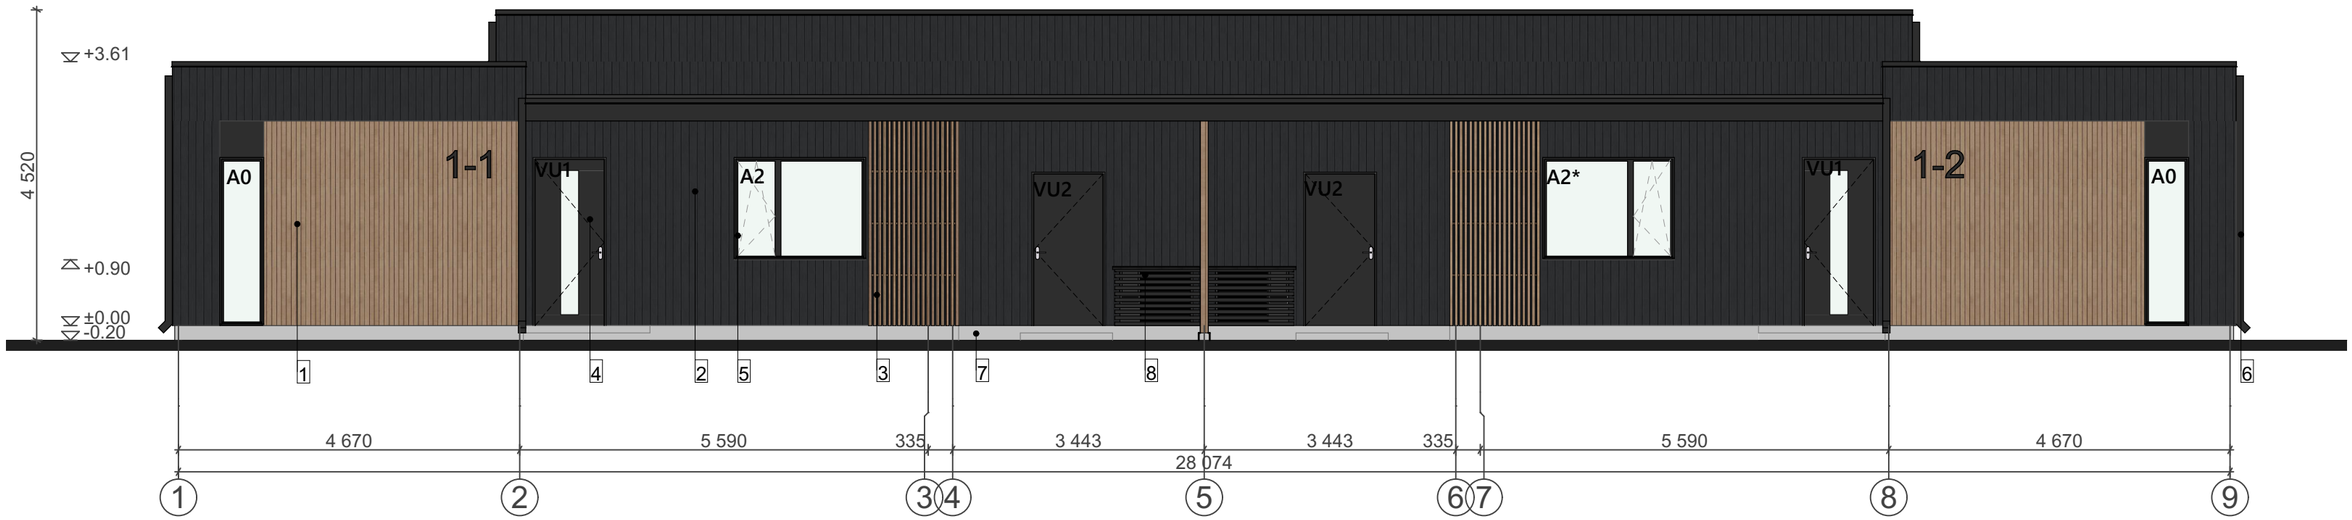

VAADE 2

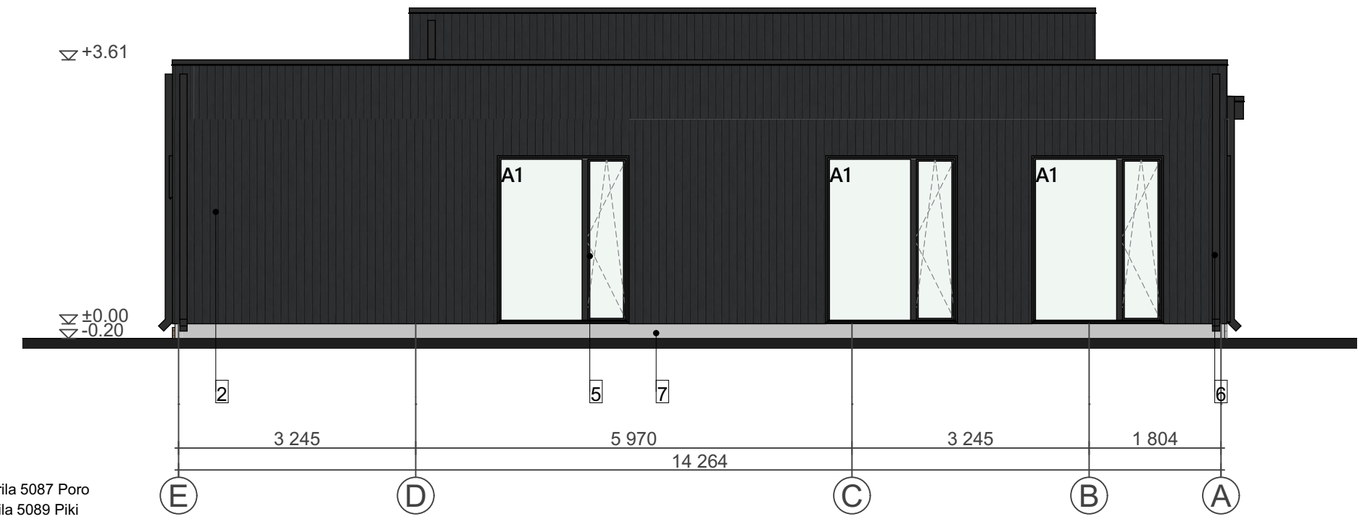

1) Vertikaalne voodrilaud 21x120 Helepruun, Tikkurila 5087 Poro
2) Vertikaalne voodrilaud 45x135- Tumehall, Tikkurila 5089 Piki
3) Puitribistik- Helepruun, Tikkurila 5087 Poro
4) Soojustatud välisuks- Tumehall, RAL7016
5) PVC-aknad - Tumehall, RAL7016
6) Vihmaveesüsteemid ja aknaplekid, parapeti plekk- tumehall RAL7016
7) Sokkel- krohvitud- toon ral 4982 hall
8) Õhk-vesi soojuspump, kaetud puidust restiga, fassaadiga sama tooni

KT Design OÜ, reg. nr. 14407395
MTR reg. nr: EEP005080

Joonis: VAATED 1 JA 2

Joonise nr: AR-06-02

Staadium: EELPROJEKT

Aadress: HARJU MAAKOND,
KOSE VALD, ORU KÜLA,
HIIE TEE 1

Kuupäev:
18/08/2026

Töö nr.
15-2026

Mõõtkava:
1:75

Objekt:
KAHE KORTERIGA ELAMU

Arhitekt:
KÄTLIN TAMMEVESKI
RAKENDUSARHITEKT, TASE 6

Vastutav arhitekt:
NELE SOOBIK
VOLITATUD ARHITEKT, TASE 7